

Согласовано:

Начальник Управления образования  
Департамента социальной политики  
Администрации города Кургана  
И.С. Сбродов  
«30» сентября 2016 года

Утверждаю:

Директор МДОУДО ДДТ «Радуга»  
Бакланова С.Н.  
Приказ от 30.09.2016 г. № 138

## ПАСПОРТ ДОСТУПНОСТИ объекта социальной инфраструктуры (ОСИ)

№ Д-7/6

### 1. Общие сведения об объекте

- 1.1. Наименование (вид) объекта здание с прилегающей территорией
- 1.2. Адрес объекта: 640022, город Курган, ул. Аргентовского, 44А.
- 1.3. Сведения о размещении объекта: огороженная территория спортивного клуба с 1-этажным зданием с раздевалками- 143,1 кв.м., хоккейным кортом.
- 1.4. Год постройки здания: ул. Аргентовского, 44А - 1990 г., капитального ремонта нет
- 1.5. Дата предстоящих плановых ремонтных работ: текущего 2017 г., капитального     -

### сведения об организации, расположенной на объекте

- 1.6. Название организации (учреждения), (полное юридическое наименование – согласно Уставу, краткое наименование) муниципальное бюджетное образовательное учреждение дополнительного образования «Дом детского творчества «Радуга» города Кургана.; МБОУДО ДДТ «Радуга»
- 1.7. Юридический адрес организации (учреждения) Российская Федерация, Курганская область, город Курган, ул. Василия Блюхера, дом № 72/1
- 1.8. Основание для пользования объектом (оперативное управление, аренда, собственность) - оперативное управление
- 1.9. Форма собственности (государственная, негосударственная) - муниципальная
- 1.10. Территориальная принадлежность (федеральная, региональная, муниципальная) - муниципальная
- 1.11. Вышестоящая организация (наименование) Администрация города Кургана
- 1.12. Адрес вышестоящей организации 640000, город Курган, площадь Ленина

### 2. Характеристика деятельности организации на объекте

- 2.1 Сфера деятельности (здравоохранение, образование, социальная защита, физическая культура и спорт, культура, связь и информация, транспорт, жилой фонд, потребительский рынок и сфера услуг, другое) – образование
- 2.2 Виды оказываемых услуг: образование, предоставление информации
- 2.3 Форма оказания услуг: (на объекте, с длительным пребыванием, в т.ч. проживанием, на дому, дистанционно) на объекте
- 2.4 Категории обслуживаемого населения по возрасту: (дети, взрослые трудоспособного возраста, пожилые; все возрастные категории) все возрастные категории
- 2.5 Категории обслуживаемых инвалидов: инвалиды, передвигающиеся на коляске, инвалиды с нарушениями опорно-двигательного аппарата; нарушениями зрения, нарушениями слуха, нарушениями умственного развития все категории
- 2.6 Плановая мощность: посещаемость (количество обслуживаемых в день), вместимость, пропускная способность по помещениям:  
1) ул.Аргентовского, 44А - 32 обслуживаемых в день.
- 2.7 Участие в исполнении ИПРА инвалида, ребенка-инвалида (да, нет) да

### 3. Состояние доступности объекта

#### 3.1 Путь следования к объекту пассажирским транспортом

(описать маршрут движения с использованием пассажирского транспорта)

- 1) ул.Аргентовского 44А - Остановки: «ул. Блюхера», «ул. Кравченко» на автобусах 2, 20, 33, 307, 319, 323, 330, 349, 403. Наличие адаптированного пассажирского транспорта к объекту нет.

### 3.2 Путь к объекту от ближайшей остановки пассажирского транспорта:

3.2.1 расстояние до объекта от остановки транспорта

- 1) До объекта на ул. Аргентовского 44А от остановки «ул. Кравченко» - 147 м.

3.2.2 время движения (пешком)

- 1) До объекта на ул. Аргентовского 44А от остановки «ул. Кравченко» - 3 мин.

3.2.3 наличие выделенного от проезжей части пешеходного пути (*да, нет*) – да:

- 1) До объекта на ул. Аргентовского 44А - нерегулируемые, пешеходные переходы «Зебра» на ул. Карла Маркса.

3.2.4 Перекрестки: нерегулируемые; регулируемые, со звуковой сигнализацией, таймером; нет

3.2.5 Информация на пути следования к объекту: акустическая, тактильная, визуальная; нет

3.2.6 Перепады высоты на пути: есть (съезды с тротуаров, неровности тротуаров, дорог, выбоины)

Их обустройство для инвалидов на коляске: нет

### 3.3 Организация доступности объекта для инвалидов – форма обслуживания\*

№№ п/п	Категория инвалидов (вид нарушения)	Вариант организации доступности объекта (формы обслуживания)*
1.	<b>Все категории инвалидов и МГН</b>	
	<i>в том числе инвалиды:</i>	
2	передвигающиеся на креслах-колясках	ВНД
3	с нарушениями опорно-двигательного аппарата	ВНД
4	с нарушениями зрения	ВНД
5	с нарушениями слуха	ВНД
6	с нарушениями умственного развития	ВНД

\* - указывается один из вариантов: «А», «Б», «ДУ», «ВНД»

### 3.4 Состояние доступности основных структурно-функциональных зон

№ № п \п	Основные структурно- функциональные зоны	Состояние доступности, в том числе для основных категорий инвалидов**	№ на плане	№ фото
1	Территория, прилегающая к зданию (участок)	ВНД		Д-7/6-1,2
2	Вход (входы) в здание	ВНД		Д-7/6-3
3	Путь (пути) движения внутри здания (в т.ч. пути эвакуации)	ВНД		Д-7/6-3
4	Зона целевого назначения здания (целевого посещения объекта)	ВНД		- Д-7/6-5,6
5	Санитарно-гигиенические помещения	ВНД		Д-7/6-3
6	Система информации и связи (на всех зонах)	ВНД		
7	Пути движения к объекту (от остановки транспорта)	ВНД		Д-7/6-1

\*\* Указывается: **ДП-В** - доступно полностью всем; **ДП-И** (К, О, С, Г, У) – доступно полностью избирательно (указать категории инвалидов); **ДЧ-В** - доступно частично всем; **ДЧ-И** (К, О, С, Г, У) –

доступно частично избирательно (указать категории инвалидов); ДУ - доступно условно, ВНД – временно недоступно

### 3.5. Состояние доступности основных структурно-функциональных зон

№ № п \п	Основные структурно-функциональные зоны	Состояние доступности для основных категорий инвалидов**					
		К для передвигающихся на креслах-колясках	О с другими нарушениями ОДА	С с нарушениями зрения	Г с нарушениями слуха	У с умственными нарушениями	Для всех категорий МГН
1	Территория, прилегающая к зданию (участок)	нет	нет	нет	нет	нет	нет
2	Вход (входы) в здание	нет	нет	нет	нет	нет	нет
3	Путь (пути) движения внутри здания (в т.ч. пути эвакуации)	нет	нет	нет	нет	нет	нет
4	Зона целевого назначения здания (целевого посещения объекта)	нет	нет	нет	нет	нет	нет
5	Санитарно-гигиенические помещения	нет	нет	нет	нет	нет	нет
6	Система информации и связи (на всех зонах)	нет	нет	нет	нет	нет	нет
7	Пути движения к объекту (от остановки транспорта)	нет	нет	нет	нет	нет	нет
8	<b>Все зоны и участки</b>	нет	нет	нет	нет	нет	нет

\*\* Указывается: ДП - доступно полностью, ДЧ - доступно частично, ДУ - доступно условно, ВНД – временно не доступно; Нет – недоступно

**3.6. ИТОГОВОЕ ЗАКЛЮЧЕНИЕ о состоянии доступности ОСИ:** Дом творчества располагается в нетиповом (приспособленном) помещении, не соответствующем параметрам доступности основных структурно функциональных зон для всех видов инвалидов..

## 4. Управленческое решение

### 4.1. Рекомендации по адаптации основных структурных элементов объекта

№№ п \п	Основные структурно-функциональные зоны объекта	Рекомендации по адаптации объекта (вид работы)*
1	Территория, прилегающая к зданию (участок)	объект не подлежит к адаптации в связи с травмоопасностью предоставляемых услуг (хоккей,

		фигурное катание)
2	Вход (входы) в здание	технические решения невозможны
3	Путь (пути) движения внутри здания (в т.ч. пути эвакуации)	технические решения невозможны
4	Зона целевого назначения здания (целевого посещения объекта)	объект не подлежит к адаптации в связи с травмоопасностью предоставляемых услуг (хоккей, фигурное катание)
5	Санитарно-гигиенические помещения	технические решения невозможны
6	Система информации на объекте (на всех зонах)	технические решения невозможны
7	Пути движения к объекту (от остановки транспорта)	-
8	<b>Все зоны и участки</b>	

\*- указывается один из вариантов (видов работ): не нуждается; ремонт (текущий, капитальный); индивидуальное решение с ТСР; технические решения невозможны – организация альтернативной формы обслуживания

4.2. Период проведения работ 2016-2025 г.  
в рамках исполнения дорожной карты

(указывается наименование документа: программы, плана)

4.3 Ожидаемый результат (по состоянию доступности) после выполнения работ по адаптации \_\_\_\_\_

Оценка результата исполнения программы, плана (по состоянию доступности) \_\_\_\_\_

4.4. Для принятия решения требуется, не требуется (нужное подчеркнуть):

Согласование \_\_\_\_\_

4.5. Информация размещена (обновлена) на Карте доступности субъекта РФ дата 27.11.2013 г.

(наименование сайта, портала)

### 5. Особые отметки

Паспорт сформирован на основании:

1. Акта обследования объекта: № акта \_\_\_\_\_ от « \_\_\_\_ » \_\_\_\_\_ 20 \_\_\_\_ г.

2. Дорожной карты ОСИ от « \_\_\_\_ » \_\_\_\_\_ 20 \_\_\_\_ г.

3. Решения Комиссии \_\_\_\_\_ от « \_\_\_\_ » \_\_\_\_\_ 20 \_\_\_\_ г.

#### ПРИЛОЖЕНИЯ:

Результаты фотофиксации на объекте \_\_\_\_\_ на 2 л.


Позтажные планы, паспорт БТИ \_\_\_\_\_ на 3 л.

Другое (в том числе дополнительная информация о путях движения к объекту)

Руководитель

рабочей группы - педагог дополнительного образования Бывальцев Ф.В.

(Должность, Ф.И.О.)

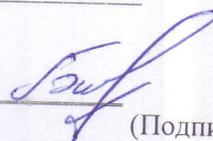


(Подпись)

Члены рабочей группы:

Зам. директора по АХР, Крымова Т. С.

(Должность, Ф.И.О.)

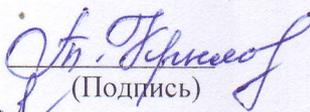

(Подпись)

Педагог-психолог, Федорова, Н. Л.

(Должность, Ф.И.О.)



(Подпись)

В том числе:

представители общественных  
организаций инвалидов


\_\_\_\_\_  
(Должность, Ф.И.О.)

\_\_\_\_\_  
(Подпись)

\_\_\_\_\_  
(Должность, Ф.И.О.)

\_\_\_\_\_  
(Подпись)

2-1/6-3

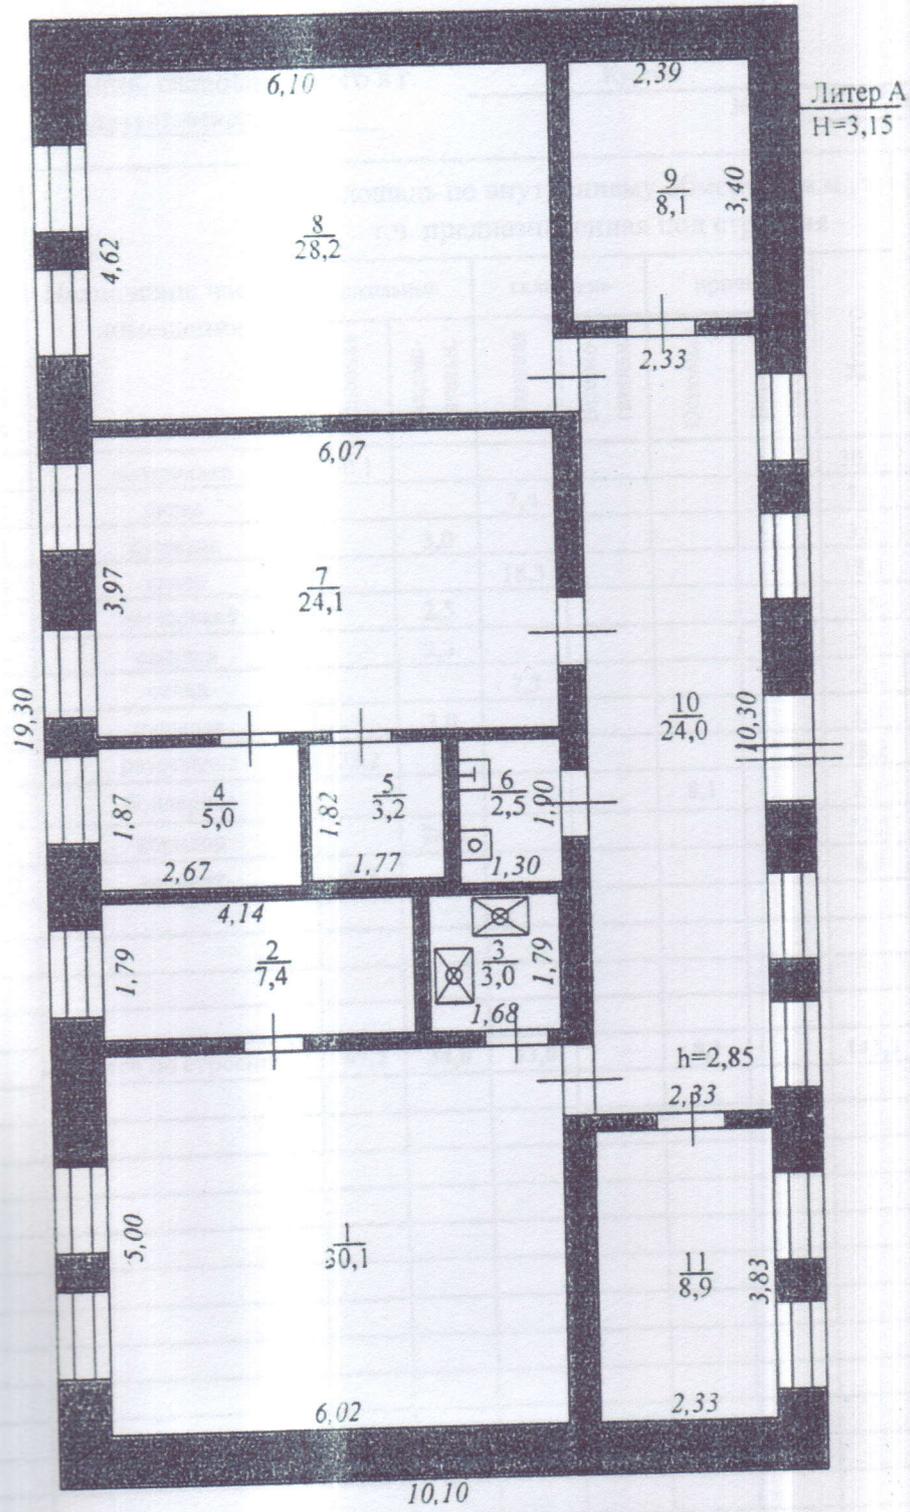

ГУП "Кургантехинвентаризация"			Инв. №
Лист №	Поэтажный план отдельно стоящего одноэтажного кирпичного здания, ул. Аргентовского 44а, г. Курган		М 1/100
Дата	Исполнитель	Фамилия, Имя, Отчество	Подписи
17.06.2010	Техник	Безносов Ю.В.	
	Проверил	Мехонцева Л.Ю.	
	Директор	Устюгов С.С.	